Beilagen zur Verordnung AZ: 2400835

- Beilage 1: Lageplan mit der Darstellung der Fußgängerzone vom 16.10.2024 JS
- Beilage 2: Lageplan mit dem Standort der Verkehrszeichen
- Beilage 3: Muster des Berechtigungsscheins für die Berechtigten laut § 3 der Verordnung

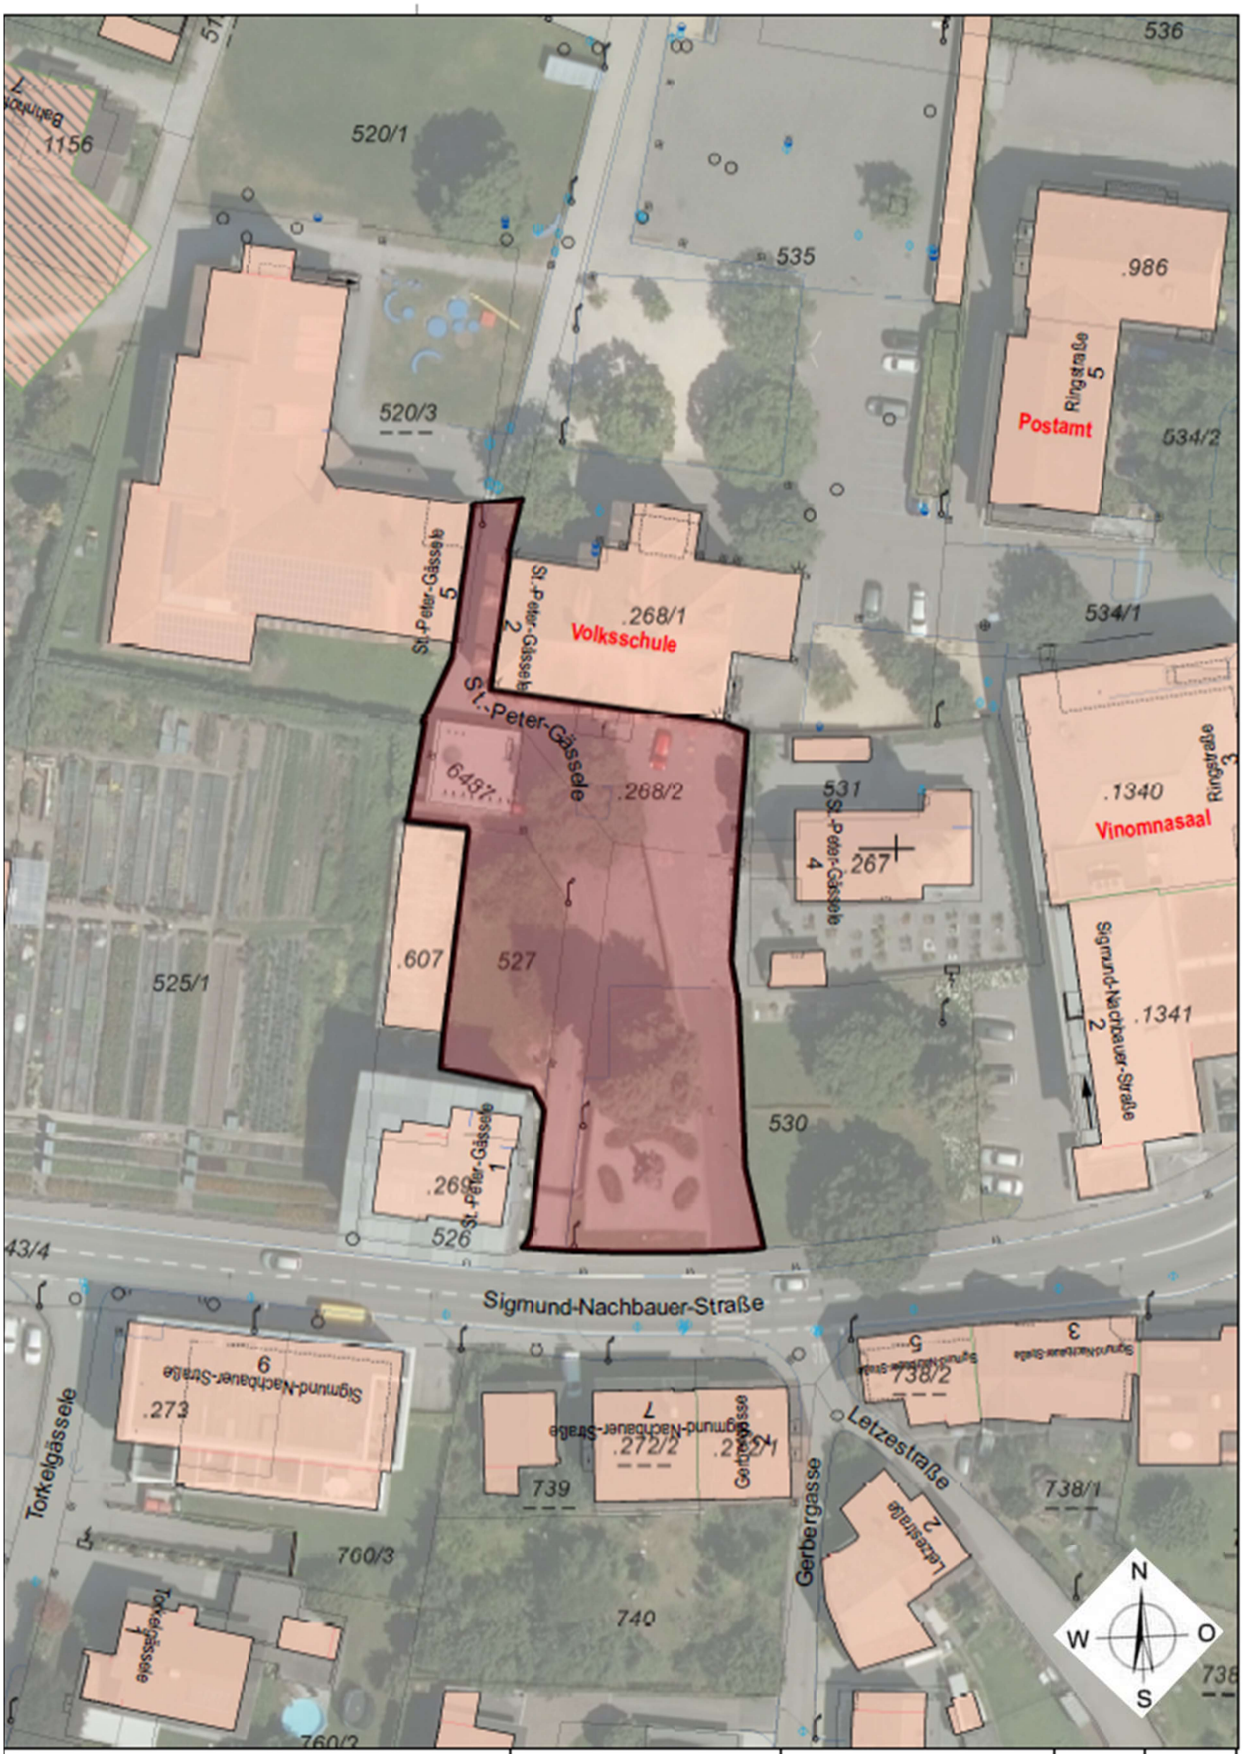

0 5 10 20 30 40 50 Meters

Datengrundlagen: © vorarlberg netz, © Land Vorarlberg, © BEV

Nicht rechtsverbindlicher Ausdruck aus dem geografischen Informationssystem (GIS). Druck-, Satzfehler und Änderungen vorbehalten. Alle Angaben ohne Gewähr, für Aktualität wird keine Haftung übernommen.

Lageplan Fußgängerzone Häusle Weg

Ersteller Julia Springer

Erstellungsdatum 16.10.2024

Marktgemeinde Rankweil

Rathaus, Am Marktplatz 1
6830 Rankweil
Tel.: +43(0)5522/405-0
Fax: +43(0)5522/405-800
marktgemeinde@rankweil.at
www.rankweil.at

Erstellt für Maßstab 1:500

RANK WEIL

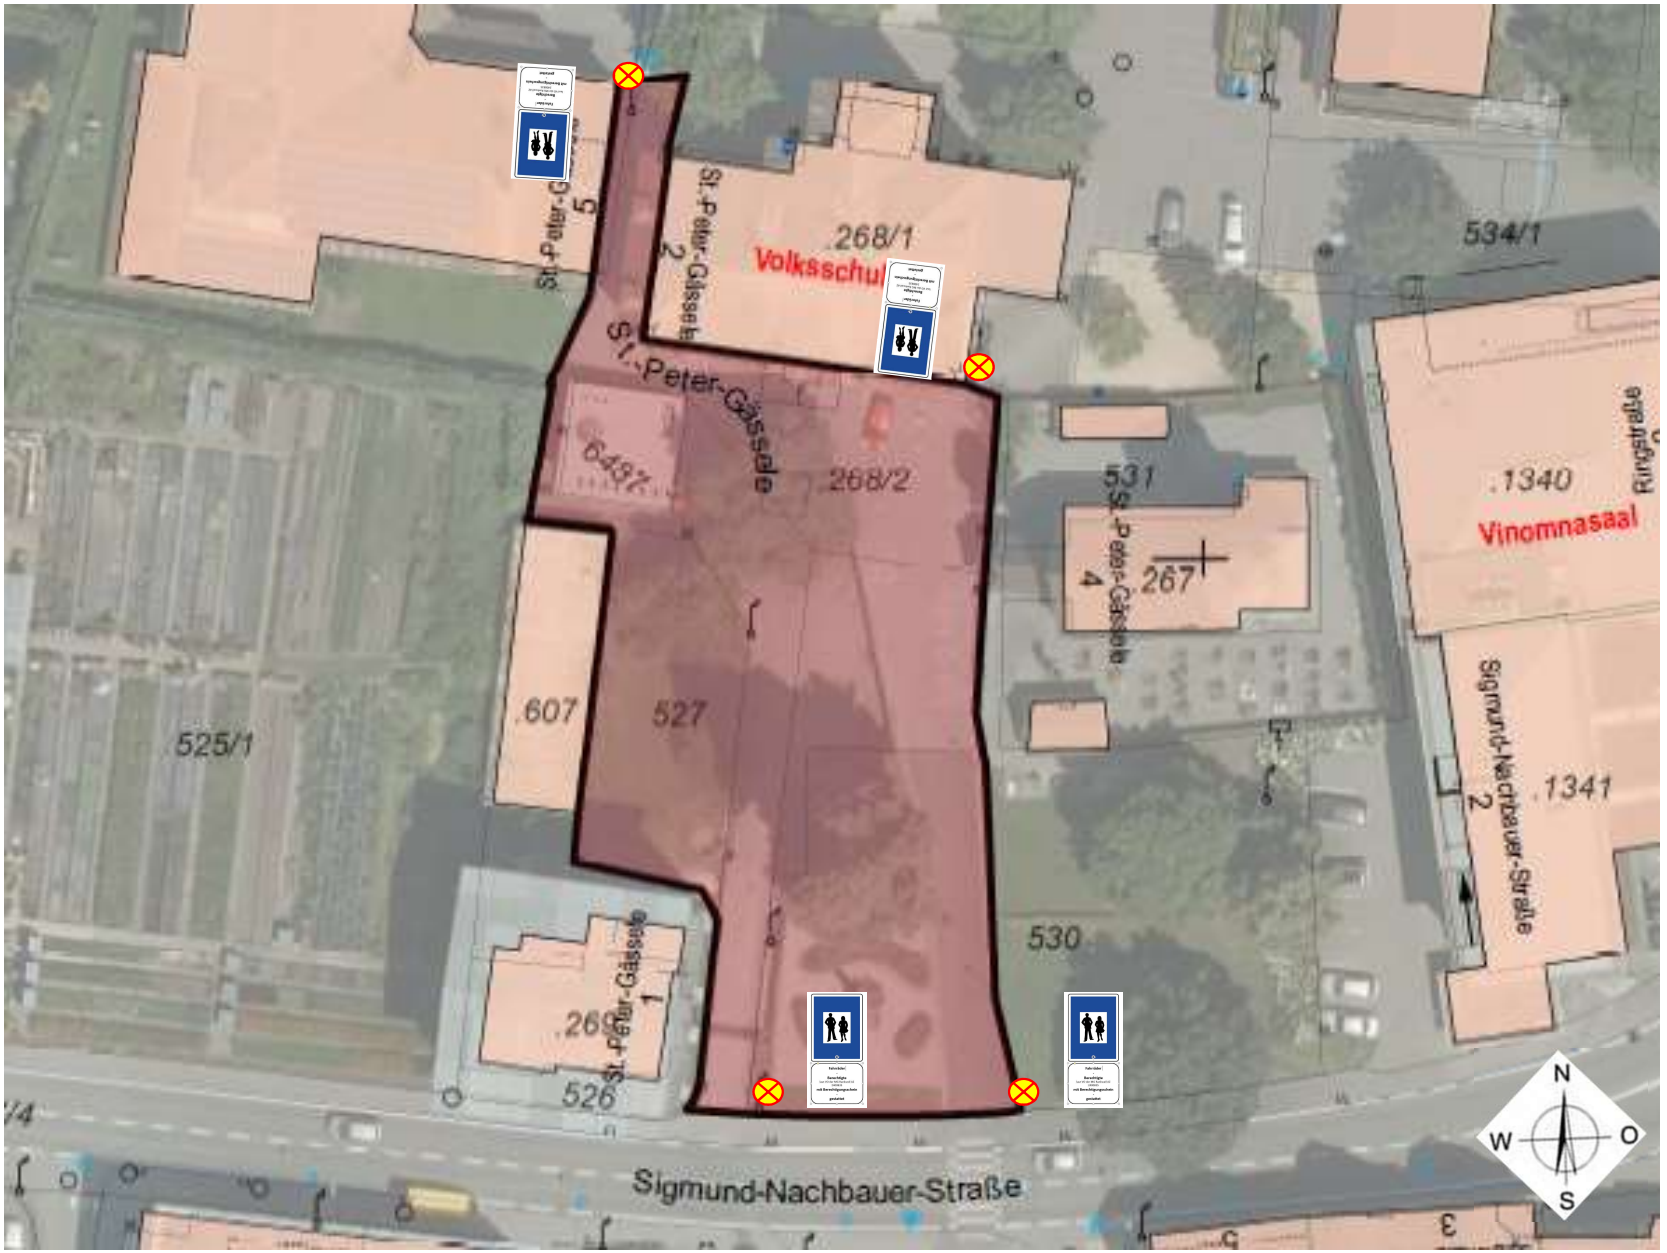

Standort Verkehrszeichen

Fahrräder

-

Berechtigte

laut VO der MG Rankweil
vom 22.10.2024, AZ 2400835

mit Berechtigungsschein

-

gestattet

Berechtigungsschein

Fußgängerzone Häusle-Villa

Für das Fahrzeug **FK-xxxxx**

Aktenzahl 018/24
Gültig vom
1.12.2024 bis **31.12.2025**

Die Bürgermeisterin:
i.A. Schnetzer, Abtinsp
1. Dezember 2024

MARKTGEMEINDE RANKWEIL

Dieses Dokument wurde amtssigniert.

Die Echtheit des Dokumentes können Sie unter https://www.signaturpruefung.gv.at/ prüfen.
Bei Fragen zur Echtheit des Papierausdruckes wenden Sie sich bitte an die Marktgemeinde Rankweil
Tel.: +43 5522 405 0
E-mail: marktgemeinde@rankweil.at